


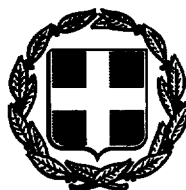

ΕΦΗΜΕΡΙΣ ΤΗΣ ΚΥΒΕΡΝΗΣΕΩΣ
ΤΗΣ ΕΛΛΗΝΙΚΗΣ ΔΗΜΟΚΡΑΤΙΑΣ

ΤΕΥΧΟΣ ΤΕΤΑΡΤΟ — Αρ. Φύλλου **344**

12 Απριλίου 1994

ΠΕΡΙΕΧΟΜΕΝΑ

ΑΝΑΔΑΣΩΣΕΙΣ

ΑΠΟΦΑΣΕΙΣ

Κήρυξη αναδασωτέας κοινοτικής δασικής έκτασης εμβαδού σαράντα τριών στρεμμάτων και διακοσίων τετραγωνικών μέτρων (43,200 στρέμ.) στη θέση «Μετόχι» περιφέρειας Κοινότητας Φραγκάδων Νομού Ιωαννίνων 1

Κήρυξη αναδασωτέας έκτασης λόγω καταστροφής της δασικής βλάστησης εμβαδού ένα κόμμα εννιακόσια ενενήντα τρία στρεμμάτων στη θέση «Ζέρβα» Κοινότητας Αγίου Ιωάννη Ν. Κέρκυρας 2

Κήρυξη αναδασωτέας έκτασης λόγω παράνομης εκχέρσωσης εμβαδού τριών κόμμα τετρακοσίων εβδομήντα δύο 3,472 στρεμμάτων στη θέση «Γιατρώνες» περιφέρειας Κοινότητας Άνω Κορακιάνας Ν. Κέρκυρας 3

ΠΟΛΕΟΔΟΜΙΑ

ΑΠΟΦΑΣΕΙΣ

Τροποποίηση πολεοδομικού σχεδίου Χρυσούπολης Ν. Καβάλας στην οδό Παύλου Μελά 4

ΑΝΑΔΑΣΩΣΕΙΣ

ΑΠΟΦΑΣΕΙΣ

Αριθ. 1832 (1)

Κήρυξη αναδασωτέας κοινοτικής δασικής έκτασης εμβαδού σαράντα τριών στρεμμάτων και διακοσίων τετραγωνικών μέτρων (43,200 στρέμ.) στη θέση «Μετόχι» περιφέρειας Κοινότητας Φραγκάδων Νομού Ιωαννίνων.

Ο ΝΟΜΑΡΧΗΣ ΙΩΑΝΝΙΝΩΝ

Έχοντας υπόψη:

1. Τις διατάξεις:

α. Του Ν. 3200/55 «Περί διοικητικής αποκεντρώσεως», όπως τροποποιήθηκε και συμπληρώθηκε μεταγενέστερα με το Ν.Δ. 532/1970.

β. Του Ν. 998/1979 «Περί προστασίας των δασών και των δασικών εν γένει εκτάσεων της χώρας» και συγκεκριμένα:

- Του άρθρου 37
- Του άρθρου 38 και
- Του άρθρου 41 παράγρ. 1

2. Τις διαταγές του Υπουργείου Γεωργίας

α. Με αριθμό 160417/1180/8.7.1980 και

β. Με αριθμό 182447/3049/24.9.1980.

3. Την με αριθμό ...../19.3.1994 αναφορά και σχετική αυτοψία του Δασοπόνου Χαρίλαου Παπακοσμά, με την οποία προτείνεται η κήρυξη ως αναδασωτέας της αναφερόμενης στο θέμα κοινοτικής δασικής έκτασης.

4. Την με αριθμό 17/1992 απόφαση του Κοινοτικού Συμβουλίου της Κοινότητας Φραγκάδων Νομού Ιωαννίνων, στην οποία διατυπώνεται η σύμφωνη γνώμη για κήρυξη αναδασωτέας της έκτασης που αναφέρεται στο θέμα.

5. Την με αριθμό 18428/1.7.1992 απόφαση του Νομάρχη Ιωαννίνων «περί ανάθεσης ασκήσεως αρμοδιοτήτων Νομάρχη», αποφασίζουμε:

Κηρύσσουμε αναδασωτέα με τεχνητή αναδάσωση την κοινοτική δασική έκταση που περιφράχτηκε από το Δασαρχείο Ιωαννίνων, με σκοπό τη δημιουργία αισθητικού δάσους, έχει εμβαδόν σαράντα τρία στρέμματα και διακόσια τ.μ. (43,200 στρ.), βρίσκεται στη θέση «Μετόχι» περιφέρειας Κοινότητας Φραγκάδων Νομού Ιωαννίνων και απεικονίζεται με στοιχεία 1 - 2 - 3 - 4 - 5 - 6 - 7 - 8 - 9 - 10 - 11 - 12 - 13 - 14 - 15 - 16 - 17 - 18 - 19 - 20 - 21 - 22 - 23 - 24 - 25 - 26 - 27 - 28 - 29 - 1 στο συνημμένο τοπογραφικό διάγραμμα με κλίμακα 1:2.500, το οποίο αποτελεί αναπόσπαστο μέρος της παρούσας απόφασης.

Η έκταση έχει όρια:

Ανατολικά: Κοινοτική δασική έκταση.

Δυτικά: Επαρχιακός δρόμος Φραγκάδων-Λεπτοκαρυάς.

Βόρεια: Κοινοτική δασική έκταση.

Νότια: Κοινοτική δασική έκταση.

Η απόφαση αυτή να δημοσιευθεί στην Εφημερίδα της Κυβερνήσεως.

Ιωάννινα, 24 Μαρτίου 1994

Με εντολή Νομάρχη
Ο Δασάρχης
ΔΗΜΗΤΡΙΟΣ ΜΠΑΛΤΟΓΙΑΝΝΗΣ


ΕΛΛΗΝΙΚΗ ΔΗΜΟΚΡΑΤΙΑ
ΝΟΜΑΡΧΙΑ ΙΩΑΝΝΙΝΩΝ
Δ/ΝΣΗ ΔΑΣΩΝ
ΔΑΣΑΡΧΕΙΟ ΙΩΑΝΝΙΝΩΝ

Ανήκει στη με αριθ. 1832/24-3-1994 απόφαση του Δασάρχη Ιωαννίνων.

ΤΟΠΟΓΡΑΦΙΚΟ ΔΙΑΓΡΑΜΜΑ

αναδασωτέας Κοινοτικής έκτασης "Μετόχι" Φραγκάδων

Κλίμακα 1:2.500 Ε= 43,20 στρ.

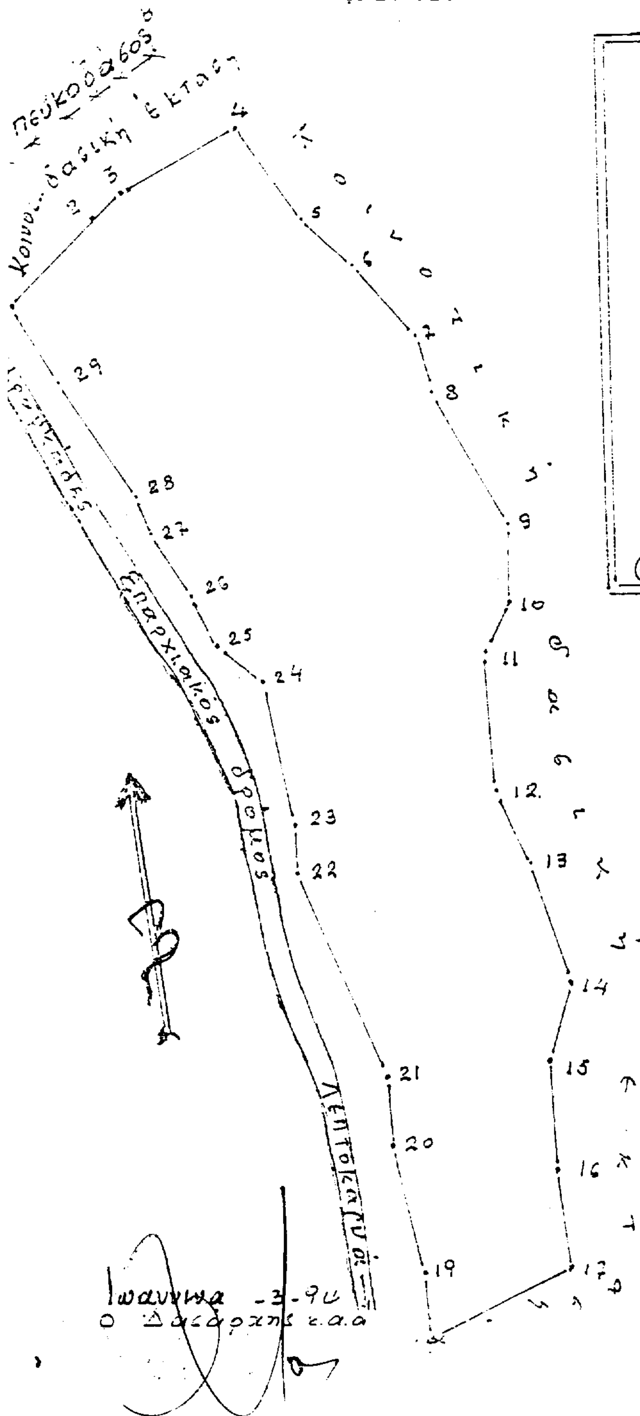



Σημεία	αποστ.	Σημεία	αποστ.
1-2	50	24-25	25
2-3	18	25-26	24
3-4	58	26-27	28
4-5	48	27-28	18
5-6	28	28-29	50
6-7	38	29-1	37
7-8	27		
8-9	63		
9-10	34		
10-11	22		
11-12	60		
12-13	33		
13-14	57		
14-15	35		
15-16	45		
16-17	40		
17-18	68		
18-19	30		
19-20	35		
20-21	27		
21-22	90		
22-23	23		
23-24	55		

Ιωάννινα -3-94
Ο Δασάρχης κ.α.α.

Ιωάννινα 9 Μαρτίου 1994
Ο συντάκτης

Αριθ. ΔΔ/699 (2)

Κήρυξη αναδασωτέας έκτασης λόγω καταστροφής της δασικής βλάστησης εμβαδού ένα κόμμα εννιακόσια ενενήντα τρία στρεμμάτων στη θέση «Ζέρβα» Κοινότητας Αγίου Ιωάννη Ν. Κέρκυρας.

Ο ΝΟΜΑΡΧΗΣ ΚΕΡΚΥΡΑΣ

Έχοντας υπόψη:

1. Τις διατάξεις για διοικητική αποκέντρωση του Ν. 3200/55 και Ν.Δ. 532/70.

2. Το άρθρο 117 του Συντάγματος.

3. Τις διατάξεις του Ν. 998/79 «Περί προστασίας των δασών κ.λπ.» και ειδικότερα:

α) του άρθρου 41 παρ. 1, β) του άρθρου 38 παρ. 1, 2, γ) άρθρο 37.

4. Τις διαταγές του Υπουργείου Γεωργίας:

α) 160417/1180/8.7.80, β) 182447/3049/24.9.80, γ) 164836/ 3163/10.8.1981 και δ) 167606/ 3282/ 20.8.1981.

5. Το άρθρο 12 του Ν. 2040/92.

6. Την αριθμ. ΔΔ/591/8.3.94 πρόταση της Δ/νσης Δασών Κέρκυρας με την οποία προτείνεται η κήρυξη της παραπάνω δημόσιας δασικού χαρακτήρα έκτασης ως αναδασωτέας, επειδή καταστράφηκε η δασική βλάστηση από παράνομη εκχέρσωση, αποφασίζουμε:

Κηρύσσουμε αναδασωτέα, με σκοπό την επαναδημιουργία με φυσική αναγέννηση της καταστραφείσας δασικής βλάστησης από πουρνάρι και σχοίνο από παράνομη εκχέρσωση προς διατήρηση του δασικού χαρακτήρα της έκτασης και για να αποκλεισθεί η διάθεσή της για άλλο σκοπό, τη δημόσια δασικού χαρακτήρα έκταση εμβαδού (1.993 τ.μ.) χίλια εννιακόσια ενενήντα τρία τ.μ., που βρίσκεται στη θέση «Ζέρβα» περιοχής Βασιλικών περιφέρειας Κοινότητας Αγίου Ιωάννη Ν. Κέρκυρας, προσδιορίζεται από τα στοιχεία 1, 2, 3, 4, 5, 1 και έχει όρια:

Ανατολικά: ασφαλτοστρωμένος δρόμος και στη συνέχεια εγκαταλειμμένο ελαιώνα

Δυτικά: ελαιώνας

Βόρεια: δασικού χαρακτήρα έκταση

Νότια: οικοδομημένη έκταση

όπως φαίνεται στο συνημμένο διάγραμμα που αποτελεί αναπόσπαστο μέρος της απόφασης αυτής.

Η απόφαση αυτή να δημοσιευθεί στην Εφημερίδα της Κυβερνήσεως.


Κέρκυρα, 22 Μαρτίου 1994

Ο Νομάρχης

ΑΛΕΞΑΝΔΡΟΣ ΖΑΡΚΑΔΑΣ

ΤΟΠΟΓΡΑΦΙΚΟ ΔΙΑΓΡΑΜΜΑ


ΚΛΙΜΑΚΑ 1:500

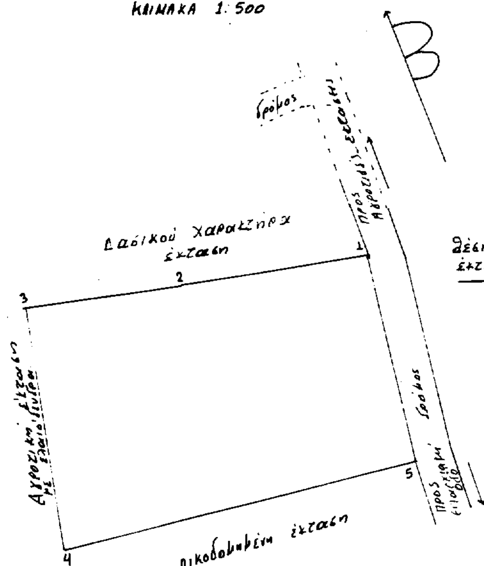

Το παρόν ανήκει στην ΔΔ/699 /22-3-94 απόφαση Νομάρχη Κέρκυρας

ΑΠΟΣΠΑΣΜΑ ΧΑΡΤΟΥ

ΚΛΙΜΑΚΑ 1: 50.000

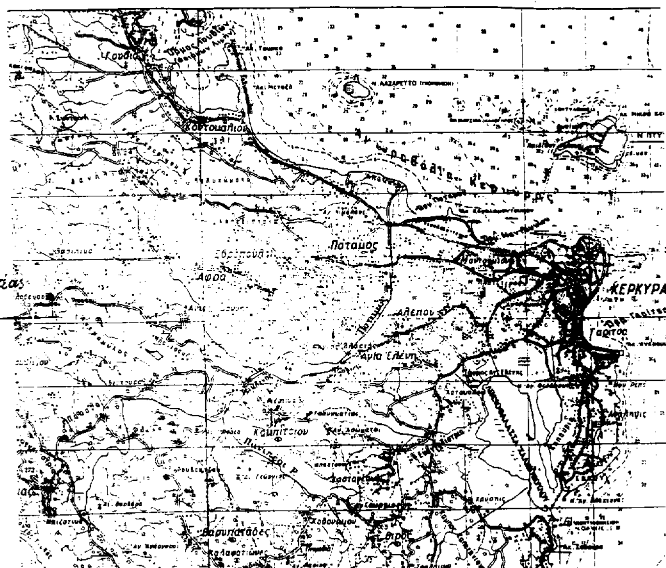

ΚΕΡΚΥΡΑ 3/3/1994

Ο Συντάκτης

Καλούδης Σπύρος

Δασολόγος

ΕΛΕΓΧΘΗΚΕ

ΚΕΡΚΥΡΑ 4/3/1994

Ο Δ/ντής Δασών

Καντας Σπύρος

Δασολόγος Εισηγητής Α'

ΚΕΡΚΥΡΑ 22/3/1994

Ο ΝΟΜΑΡΧΗΣ

22/3/94

ΖΑΡΚΑΔΑΣ ΑΛΕΞΑΝΔΡΟΣ

Αριθ. ΔΔ/697 (3)

Κήρυξη αναδασωτέας έκτασης λόγω παράνομης εκχέρσωσης εμβαδού τριών κόμμα τετρακοσίων εβδομήντα δύο 3,472 στρεμμάτων στη θέση «Γιατρώνες» περιφέρειας Κοινότητας Άνω Κορακιάνας Ν. Κέρκυρας.

Ο ΝΟΜΑΡΧΗΣ ΚΕΡΚΥΡΑΣ

Έχοντας υπόψη:

1. Τις διατάξεις για διοικητική αποκέντρωση του Ν. 3200/55 και Ν.Δ. 532/70.

2. Το άρθρο 117 του Συντάγματος.

3. Τις διατάξεις του Ν. 998/79 «Περί προστασίας των δασών κ.λπ.» και ειδικότερα:

α) του άρθρου 41 παρ. 1, β) του άρθρου 38 παρ. 1, 2, γ) άρθρο 37.

4. Τις διαταγές του Υπουργείου Γεωργίας:

α) 160417/1180/8.7.80, β) 182447/3049/24.9.80, γ) 164836/3163/ 10.8.1981 και δ) 167606/ 3282/ 20.8.1981.

5. Το άρθρο 12 του Ν. 2040/92.

6. Την αριθμ. ΔΔ/689/21.3.94 πρόταση της Δ/νσης Δασών Κέρκυρας με την οποία προτείνεται η κήρυξη της παραπάνω δημόσιας δασικού χαρακτήρα έκτασης ως αναδασωτέας, επειδή καταστράφηκε ολοσχερώς η δασική βλάστηση από σχοίνο, μυρτιά και κουμαριά από παράνομη εκχέρσωση, αποφασίζουμε:

Κηρύσσουμε αναδασωτέα, με σκοπό την επαναδημιουργία με φυσική αναγέννηση της καταστραφείσας δασικής βλάστησης από σχοίνο, μυρτιά, κουμαριά από παράνομη εκχέρσωση προς διατήρηση του δασικού χαρακτήρα της έκτασης και για να αποκλεισθεί η διάθεσή της για άλλο σκοπό, τη δημόσια δασικού χαρακτήρα έκταση εμβαδού (3,472) τριών κόμμα τετρακοσίων εβδομήντα δύο στρεμμάτων, που βρίσκεται στη θέση «Γιατρώνες» περιφέρειας Κοινότητας Άνω Κορακιάνας Νομού Κερκύρας, που προσδιορίζεται από τα στοιχεία 1,2,3,....7,8,1 και έχει όρια:

Ανατολικά: δασικού χαρακτήρα έκταση

Δυτικά: δασικού χαρακτήρα έκταση

Βόρεια: οικοδομημένη έκταση

Νότια: ελαιώνα

όπως φαίνεται στο συνημμένο διάγραμμα που αποτελεί αναπόσπαστο μέρος της απόφασης αυτής.

Η απόφαση αυτή να δημοσιευθεί στην Εφημερίδα της Κυβερνήσεως.

Κέρκυρα, 22 Μαρτίου 1994

Ο Νομάρχης

ΑΛΕΞΑΝΔΡΟΣ ΖΑΡΚΑΔΑΣ

ΚΛΙΜΑΚΑ 1:20.000

ΖΑΡΚΑΔΑΣ ΑΛΕΞΑΝΔΡΟΣ

ΠΟΛΕΟΔΟΜΙΑ

ΑΠΟΦΑΣΕΙΣ

Αριθ. 3067/οικ (4)

Τροποποίηση πολεοδομικού σχεδίου Χρυσούπολης Ν. Καβάλας στην οδό Παύλου Μελά.

Ο ΝΟΜΑΡΧΗΣ ΚΑΒΑΛΑΣ

Έχοντας υπόψη:

1. Τις διατάξεις του Ν.Δ/τος της 17.7.1923 «Περί σχεδίων πόλεων» κ.λπ., όπως μεταγενέστερα τροποποιήθηκαν και συμπληρώθηκαν.

2. Το Ν.Δ. 1018/1971 και τον Α.Ν. 314/1968, όπως τροποποιήθηκε και συμπληρώθηκε μέχρι σήμερα.

3. Το Π.Δ. 183/9.5.1986 (ΦΕΚ 70Α/5.6.1986) «Έγκριση τροποποιήσεων σχεδίων πόλεων και καθορισμός όρων δόμησης από τους Νομάρχες».

4. Την 672/23.1.89 (ΦΕΚ 54 Δ/89) απόφαση Νομάρχη Καβάλας για την αναθεώρηση του σχεδίου πόλης Χρυσούπολης.

5. Την με αριθμ. 161/93 απόφαση του Δημοτικού Συμβουλίου Χρυσούπολης.

8. Την με αριθμ. 5/39/4/31.1.1994 γνωμοδότηση του Συμβουλίου Χ.Ο.Π. Ν. Καβάλας, αποφασίζουμε:

1. Την τροποποίηση πολεοδομικού σχεδίου Χρυσούπολης στην οδό Παύλου Μελά, που φαίνεται στα συνημμένα και θεωρημένα από τον Προϊστάμενο του ΤΠ και ΠΕ διαγράμματα σε κλίμακες 1:200 και 1:1000. Η τροποποίηση διανοίγει πεζόδρομο και δεν προκαλεί αρνητικές πολεοδομικές επιπτώσεις στην περιοχή.


2. Η απόφαση αυτή δεν επιβαρύνει τον Κρατικό Προϋπολογισμό ή τον προϋπολογισμό του οικείου Δήμου Χρυσούπολης Ν. Καβάλας.

3. Η απόφαση αυτή με τα διαγράμματα να δημοσιευθεί στην Εφημερίδα της Κυβέρνησης και ισχύει από τη δημοσίευσή της.


Καβάλα, 22 Μαρτίου 1994

Ο Νομάρχης

ΠΑΣΧΑΛΗΣ ΜΠΡΟΦΙΔΗΣ

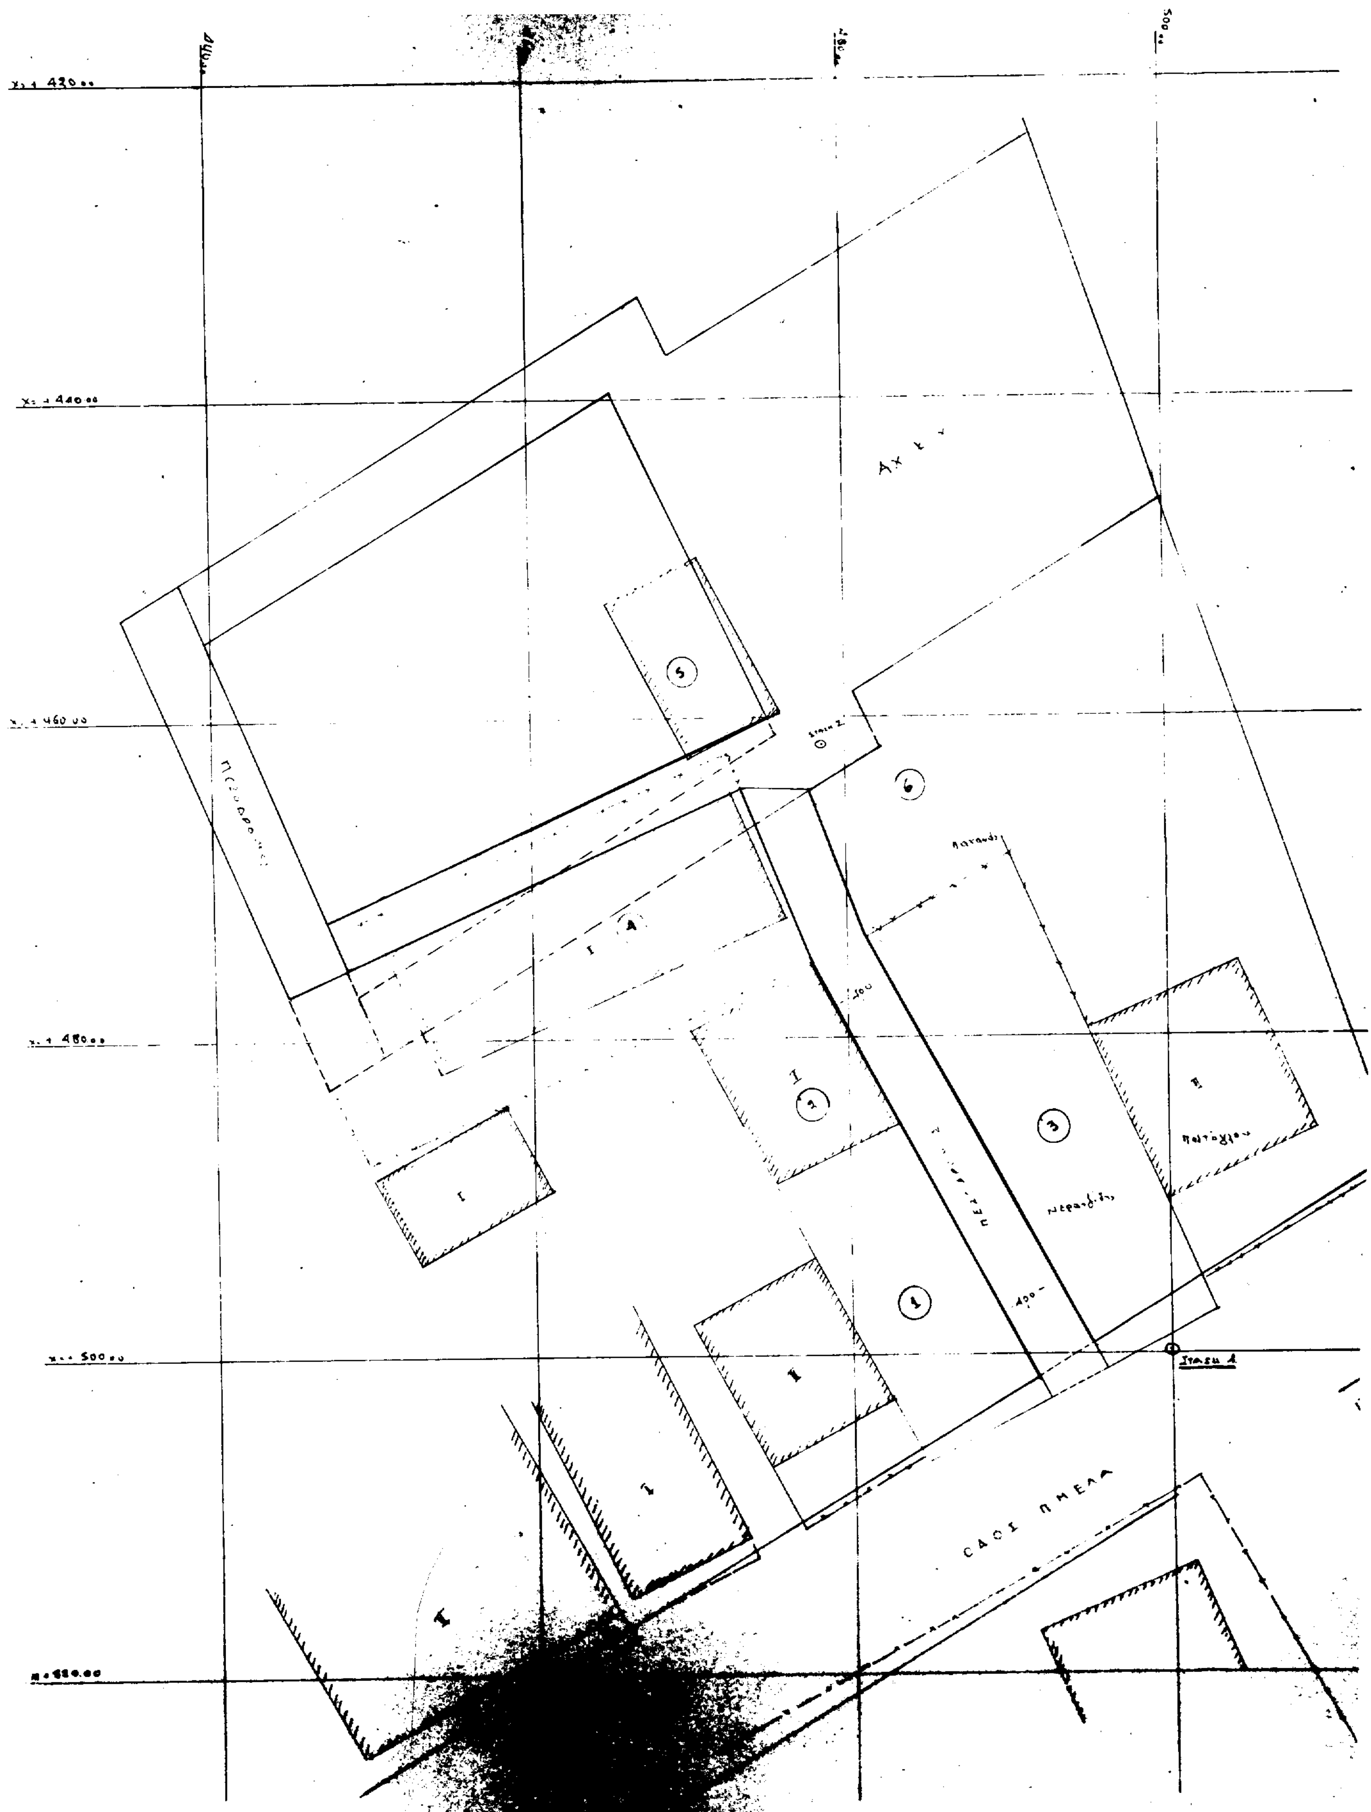



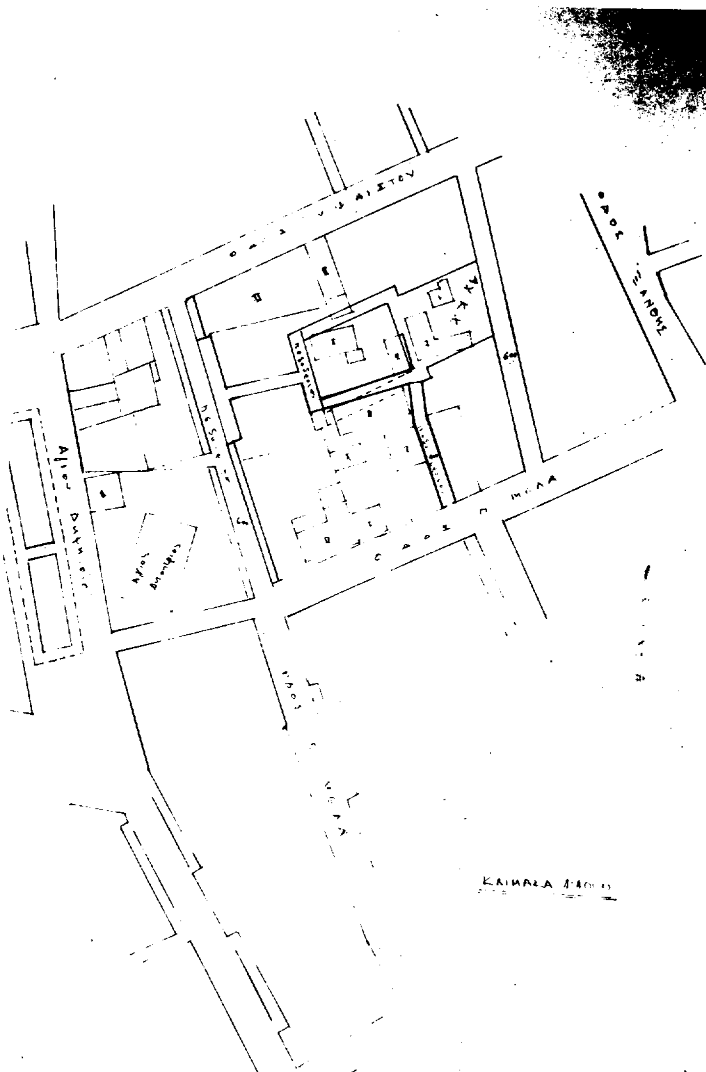

ΙΔΙΟΚΤΗΤΕΣ

1.
2.
3. Νερατζίδης
4. Ελένης Εμμανουήλ
5. Ραφτόπουλος Νικόλαος
6. Λαχανής

ΠΟΛΗ Χρυσούπολη

Α. Τροποποίηση ρυμοτομικού σχεδίου

ΘΕΣΗ: π. Μελά

ΚΛΙΜΑΚΕΣ: 1:1000 1:200

ΘΕΩΡΗΘΗΚΕ

και συνοδεύει την με αριθμό 3067/22-3-1994 Απόφαση του Νομάρχη Καβάλας

Καβάλα 22-3-1994

Ο ΠΡΟΪΣΤΑΜΕΝΟΣ Τ.Π. & ΠΕ.



Σ. ΜΠΕΝΕΒΑΣ
ΑΡΧ. ΜΗΧΑΝΙΚΟΣ Α'β

ΑΠΟ ΤΟ ΕΘΝΙΚΟ ΤΥΠΟΓΡΑΦΕΙΟ